


SUPERFÍCIE D'OCUPACIÓ: $5.70 \times 2.95 = 17\text{m}^2$ (*)
2 TAULES
8 CADIRES

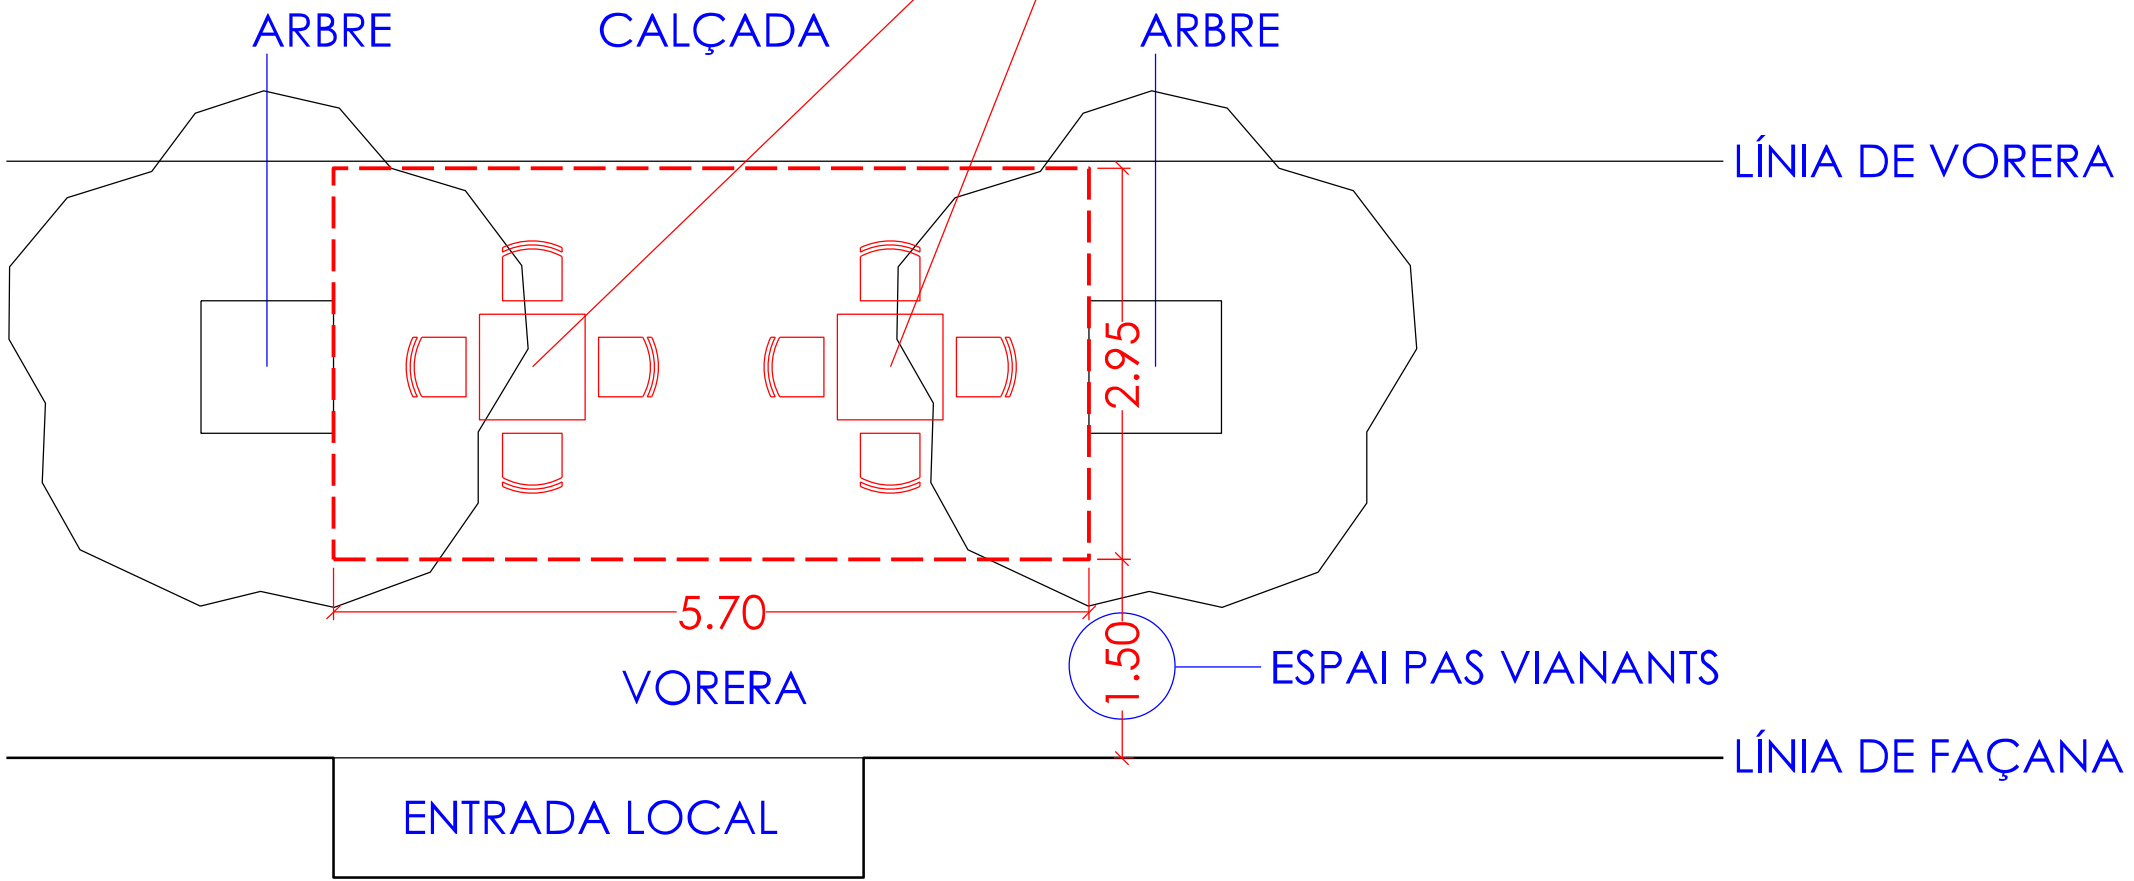

(*) LA MIDA DE SUPERFÍCIE HA D'ESTAR ARRODONIDA PER EXCÉS A UN NÚMERO SENCER, SEGONS ORDENANÇA FISCAL 10, ART. 6.