


EXEMPLE DE PLÀNOL D'OCCUPACIÓ DE LA VIA PÚBLICA AMB TERRASSA SENSE MARQUESINA (TOTES LES MIDES EN METRES)

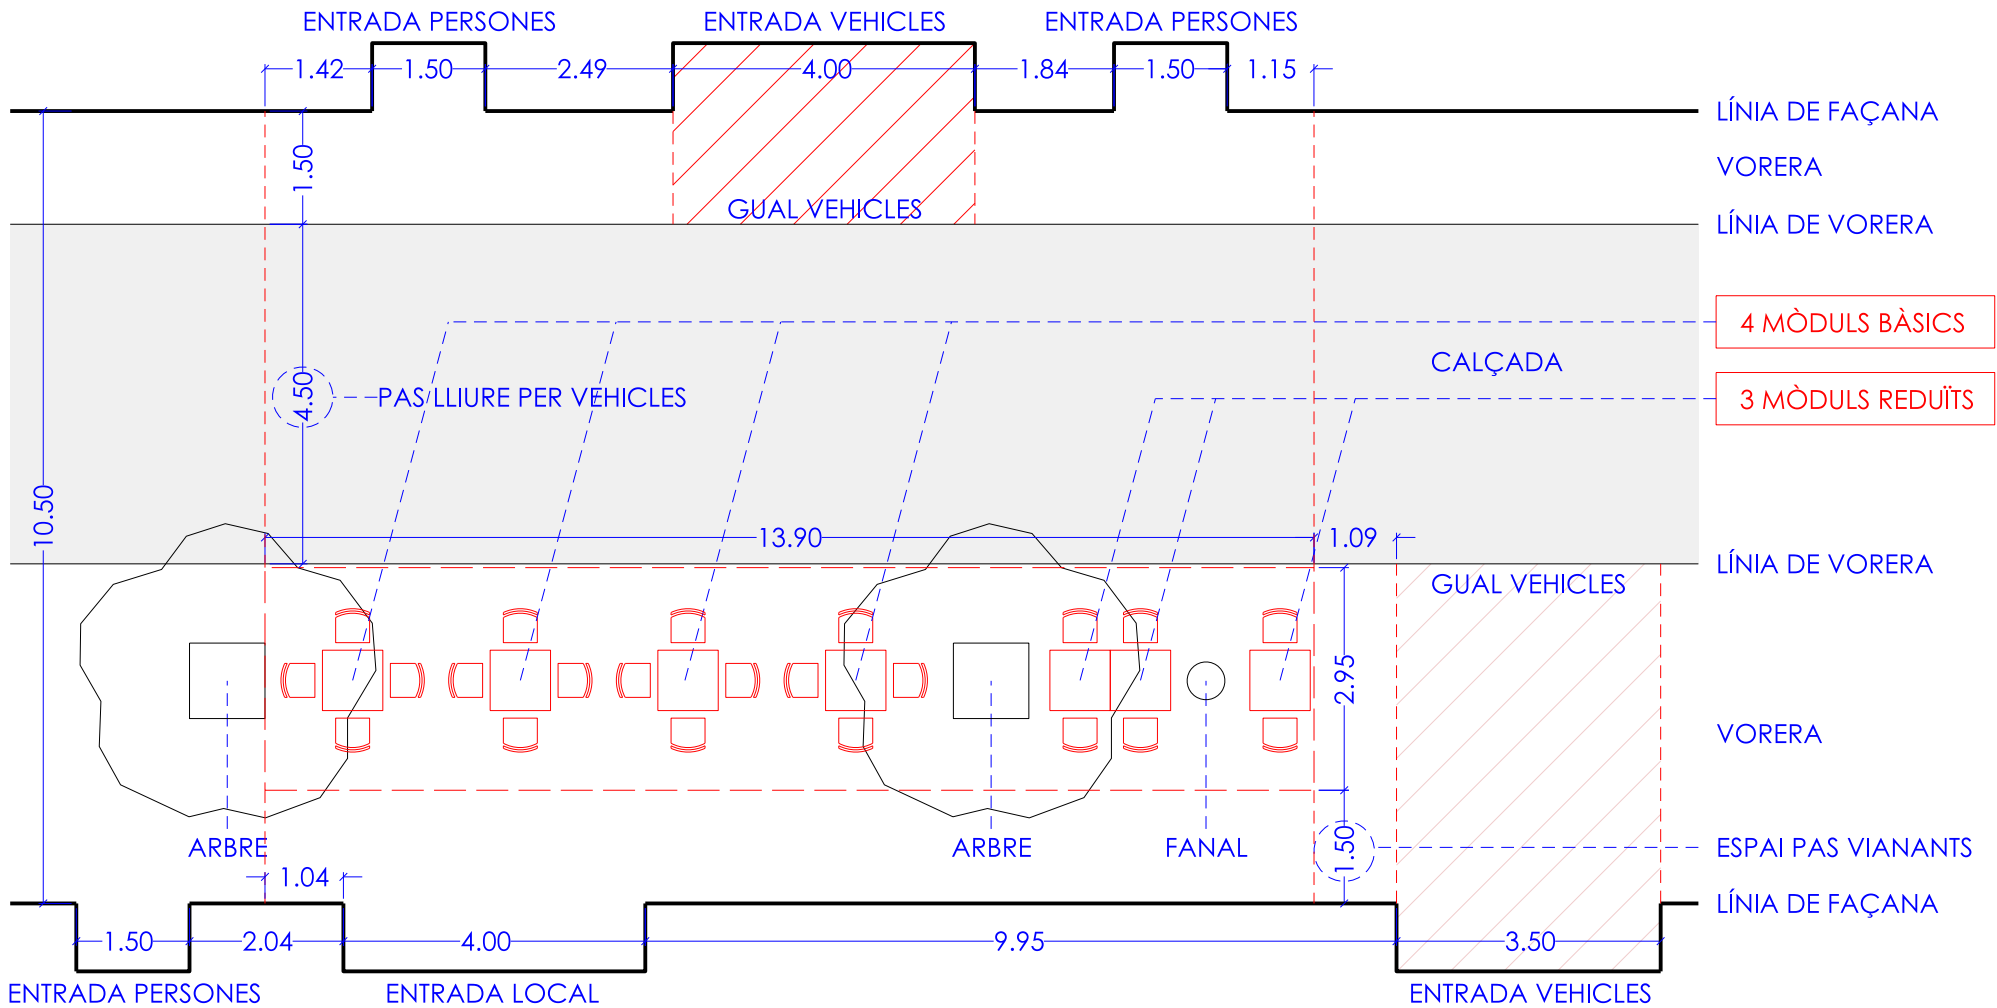

CÀLCUL DE LA QUOTA ANUAL PER AQUEST EXEMPLE (SEGONS ORDENANÇA FISCAL 10):

4 MÒDULS BÀSICS:  $4 \times 115.68 \text{ €/MÒDUL BÀSIC ANUAL} = 462.72\text{€}$

3 MÒDULS REDUÏTS:  $3 \times 61.68\text{€/MÒDUL REDUÏT ANUAL} = 185.04\text{€}$

**TOTAL QUOTA ANUAL:  $462.72\text{€} + 185.04\text{€} = 647.76\text{€}$**